



شماره: ۹۹/۴/۴/۵۳۱۴۲

تاریخ: ۱۳۹۹/۱۲/۰۳

پیوست: ندارد

" آگهی مناقصه عمومی "

شهرداری گرگان در نظر دارد عملیات اجرایی پیاده راه هیابان امام خمینی (ره) طبق دیتایل پیوست (مذخصل DE) را با مبلغ برآورد اولیه ۹۸۸ / ۷۱۳ / ۷۳۷ / ۳۰ ریال بدون تعدیل بر مبنای فهرست بهاء پایه رشته راه و بلد - ابنیه ، برآورد، نقشه و مشخصات فنی پیوست آگهی مناقصه به شرکت‌های پیمانکاری واجد شرایط واگذار نماید. لذا شرکت‌های پیمانکاری دارای گواهینامه صلاحیت پیمانکاری رشته راه و بلد - ابنیه می‌توانند از تاریخ ۹۹/۱۲/۰۵ لغایت ساعت ۱۴:۱۵ مورخ ۹۹/۱۲/۱۹ به واحد امور قراردادهای شهرداری به آدرس گرگان - میدان شهرداری - شهرداری گرگان - طبقه سوم و یا به سایت شهرداری گرگان به آدرس اینترنتی WWW.GORGAN.IR مراجعه و ضمن دریافت اسناد مناقصه نسبت به تکمیل و ارائه اسناد در پاکت الف (تضمین شرکت در مناقصه) ، پاکت ب (اساسنامه، آگهی تأسیس و آخرین تغییرات شرکت ، رزومه ، صلاحیت پیمانکاری، اسناد و مدارک شرکت در مناقصه) و پاکت ج (پیشنهاد قیمت) به شرح ذیل در مدت زمان تعیین شده در متن آگهی در پاکت لاک و مهر شده به واحد دبیرخانه شهرداری به آدرس: گرگان - میدان شهرداری - شهرداری گرگان اقدام نمایند. ص

شرایط، اسناد و مدارک مورد نیاز مناقصه عمومی :

- * کلیه مراحل برگزاری مناقصه تابع آئین نامه معاملات شهرداری می باشد و شرکت در مناقصه و دادن پیشنهاد به منزله قبول شروط و تکالیف شهرداری در آیین نامه معاملات شهرداری می باشد.
- * متقاضیان مکلف به رعایت ترتیب تهیه ، شرایط و تسلیم پیشنهادات مطابق با آئین نامه معاملات شهرداری می باشد.
- * تضمین شرکت در مناقصه مبلغ ۰۰۰ / ۵۱۲ / ۰۰۰ ریال تعیین و به صورت ضمانت نامه بانکی و یا وجه نقد به حساب شهرداری اقدام نمایند باید فیش های واریزی به نام خودشان و جهت شرکت در مناقصه عنوان شود و در صورت واریز فیش توسط شخص ثالث از بازگشایی پاکت خودداری خواهد شد به حساب جاری ۲-۷۶۱۱۱۱۸-۴۳-۴۰۱۰-۴۰۱۰ نزد بانک انصار شعبه گرگان شعبه مرکزی گرگان به نام شهرداری گرگان به شرح مدت زمان تعیین شده در متن آگهی مناقصه واریز و رسید مربوطه در پاکت الف لاک و مهر شده ارائه گردد .
- * اعتبار پروژه از محل ردیف ۴۰۲۶۰۲ بودجه سال ۱۳۹۹ شهرداری تأمین می گردد .
- * متقاضیانی که تمایل به شرکت در مناقصه را دارند مکلف به ارائه تضمین شرکت در مناقصه در پاکت الف، اسناد و مدارک شرکت در مناقصه ، رزومه (شامل کپی قراردادها ، صلاحیت پیمانکاری و اساسنامه، آگهی تأسیس و آخرین تغییرات شرکت در روزنامه رسمی در پاکت ب و پیشنهاد قیمت در پاکت ج به صورت پلمپ شده در مدت زمان تعیین شده در متن آگهی و شرایط، اسناد و مدارک مورد نیاز مناقصه می باشند.
- * متقاضیانی که تمایل به شرکت در مناقصه را دارند می توانند ظرف مدت زمان تعیین شده در متن آگهی به آدرس موضوع مورد مناقصه جهت بازدید مراجعه نمایند.
- * نحوه پرداخت : به صورت ۱۰۰٪ تهاتر با املاک شهرداری می باشد .
- * به پیشنهاد قیمت میهم، نامشخص، مخدوش، بدون سپرده، مشروط و پیشنهاداتی که بعد از انقضای مدت مقرر در آگهی برسد، ترتیب اثر داده نخواهد شد.
- * هزینه انتشار آگهی و پرداخت کلیه کسورات ناشی از اجرای پروژه به عهده برنده مناقصه می باشد.
- * مطابق با آئین نامه معاملات شهرداری و تضمین حسن انجام تعهدات حداقل پنج درصد (۵٪) مبلغ اولیه پیمان قبل و بعد از انعقاد قرارداد تعیین ، اخذ ، پرداخت و مستهلک می گردد .
- * معیارها و روش ارزیابی کیفی و کمی شرکت کنندگان بر اساس ارائه مستندات رزومه (مفصلاً حساب یا صورت جلسه تحویل موقت و یا قطعی) تعیین می گردد.
- * میزان خسارت تاخیر غیر مجاز اجرای پروژه علاوه بر جرائم مندرج در ماده ۵۰ شرایط عمومی پیمان به ازای هر روز تاخیر مبلغ ۰۰۰ / ۰۰۰ / ۳۱۰ ریال تعیین و در هر مرحله از پرداخت محاسبه و کسر می گردد.
- * شهرداری در رد یا قبول شرکتهایی که دارای تعداد ۲ پروژه همزمان در حال اجرا در شهرداری می باشند مختار است.
- * شهرداری در رد یا قبول یک یا تمامی پیشنهادات مختار و در این صورت تضمین شرکت در مناقصه استرداد می گردد.
- * مدت زمان اجرای پروژه ۶ ماه و اعتبار پیشنهاد قیمت شرکت کنندگان مطابق با آگهی مناقصه و برآورد پیوست آن حداکثر ۷ روز پس از موافقت شهردار تعیین می گردد .
- * پاکت اسناد مناقصه روز چهارشنبه مورخ ۹۹/۱۲/۲۰ رأس ساعت ۱۴:۳۰ در محل سالن اندیشه شهرداری گرگان بازگشایی می گردد.
- * مدت زمان لازم برای بررسی پیشنهادات و تشخیص برنده مناقصه از تاریخ بازگشایی و قرائت پیشنهادها حداکثر ظرف مدت ۷ روز به استثنای ایام تعطیل تعیین و پس از موافقت شهردار حداکثر ظرف مدت ۵ روز به استثنای ایام تعطیل به برنده مناقصه ابلاغ می گردد.
- * چنانچه برندگان اول و دوم مناقصه حاضر به انعقاد قرارداد نشوند سپرده آنان به ترتیب اولویت در مدت زمان تعیین شده در ماده ۲۰ آئین نامه معاملات شهرداری (۱۴ روز به استثنای ایام تعطیل) به نفع شهرداری ضبط و مناقصه تجدید می گردد.

تلفن تماس : ۷۵۶ - ۷۷۴ ۱۷۳





برگه پیشنهاد قیمت

شهرداری گرگان

اینجانب فرزند دارنده شماره شناسنامه و
شماره ملی صادره از مدیر عامل شرکت
با شماره ثبت و شماره اقتصادی و با گرید و
گرایش به آدرس
کد پستی با اطلاع از شرایط مناقصه شماره و
مطالعه دقیق ضمن قبول مفاد و ایرادی در نقشه ها و برآوردها دیده نشده و حاضرم اجرای عملیات
موضوع مناقصه فوق را با درصد پلوس / مینوس نسبت به فهرست بهاء پایه رشته
..... سال ۹۸ یا تعدیل / بدون تعدیل

به مبلغ (به عدد) ریال

(به حروف) ریال انجام دهم.

مهر و امضاء شرکت

بسمه تعالی



احداث پیاده راه خیابان امام خمینی (ره)

ردیف	نوع پروژه	واحد	مقدار	قیمت	مبلغ برآورد (ریال)
1	لهرات سنگ کیوبیک	مترمربع	3,750.00	6,776,480	25,411,800,000
2	کف فرش با آجر ۲۱*۲۱*۶	مترمربع	978.43	2,121,600	2,075,837,088
3	کف فرش با آجر ۲۱*۱۰*۶	مترمربع	95.00	2,071,600	196,802,000
4	کف فرش با قلمه	مترمربع	534.37	1,510,000	806,898,700
5	موزاییک نایبیاپان	مترمربع	149.62	1,890,000	282,781,800
6	تهیه و نصب نوه اماره	مترطول	375.00	500,000	187,500,000
7	فونداسیون مبلمان	عدد	38.00	1,703,800	64,744,400
8	برش ویرتکن	مترمربع	3,750.00	323,000	1,211,250,000
	جمع کل برآورد				30,237,613,988

طول مسیر 187.5 مترطول (عرض خیابان 20 متر پیاده رو شمالی 4 متر و پیاده رو جنوبی 5.34 میباشد)

بهره‌بردار اعتبار شهرداری

مهندس

مهندس



سنگ کیوبیک خیابان امام

ردیف	شرح عملیات	واحد	تعداد مشابه	طول	عرض	ارتفاع	وزن مفروض	قیمت واحد	قیمت واحد (ریال)
۱	تهیه و اجرای بتن ۳۰۰	m ^۳	۱	۱	۱.۰۰	۰.۰۷	۲.۴۰	۲,۰۰۰,۰۰۰	336,000
۲	فرید و عمل سنگ در محل پروژه دو مرحله عمل	m ^۲	۱.۰۰	۱.۰۰	۱.۰۰	۱.۰۰	۱.۰۰	۵,۳۰۰,۰۰۰	5,300,000
۳	دستمزد نصب هر متر مربع به همراه بندکشی کامل	m ^۲	۱.۰۰	۱.۰۰	۱.۰۰	۱.۰۰	۱.۰۰	۶۰۰,۰۰۰	600,000
۴	ملات نصب سنگ هر متر مربع	m ^۲	۱	۱.۰۰	۱.۰۰	۰.۰۵	۲.۴۰	۱,۷۵۰,۰۰۰	210,000
۵	ملات بندکشی	m ^۳	۱	۱.۰۰	۱.۰۰	۰.۰۸۱	۲.۴۰	۱,۷۰۰,۰۰۰	330,480
									۶,۷۷۶,۴۸۰



کف فرش 21*21*6

ردیف	شرح عملیات	واحد	تعداد مشابه	طول	عرض	ارتفاع	وزن مخصوص	قیمت واحد	قیمت واحد (ریال)
۱	تخریب بتن غیر مسلح و برپیدن فرش کف موزائیکی یا کفپوش های بتنی همراه با ملات مربوطه	m ^۳	۱	۱.۰۰	۱.۰۰	۰.۰۹	۱.۰۰	۱,۳۵۰,۰۰۰	121,500
۲	فاکیرداری در زمینهای فاکتی و عمل تا ۲۰ متر و تخلیه در مواردی که استفاده	m ^۳	۱	۱.۰۰	۱.۰۰	۰.۱۵	۱.۰۰	۶۰۰,۰۰۰	60,000
۳	بارگیری و عمل تا ۳۰ کیلومتر	m ^۳	۱	۱.۰۰	۱.۰۰	۰.۱۹	۱.۰۰	۷۶۰,۰۰۰	76,000
۴	تویه بتن ۳۰۰	m ^۳	۱	۱	۱	۰.۰۷	۲.۴۰	۲,۰۰۰,۰۰۰	336,000
۵	خرید و بارگیری کفپوش بتنی پیش ساخته طرح آجر ملات ماسه سیمان ۱:۳:۲۱	m ^۲	۱,۰۰۰	۱.۰۰	۱.۰۰	۱.۰۰	۱.۰۰	۷۰۰,۰۰۰	700,000
۶	دستبرد نصب هر متر مربع به همراه بندکشی کامل	m ^۲	۱,۰۰۰	۱.۰۰	۱.۰۰	۱.۰۰	۱.۰۰	۴۰۰,۰۰۰	400,000
۷	ملات نصب هر متر مربع	m ^۳	۱	۱.۰۰	۱.۰۰	۰.۰۳۳	۲.۴۰	۱,۸۰۰,۰۰۰	129,600
۸	ملات بندکشی	m ^۳	۱	۱.۰۰	۱.۰۰	۰.۰۵	۲.۴۰	۱,۷۰۰,۰۰۰	204,000
۹	تویه بیس	m ^۳	۱	۱.۰۰	۱.۰۰	۰.۰۵	۱.۸۰	۹۰۰,۰۰۰	81,000
۱۰	پخش و آب پاشی و کوبیدن بیس	m ^۳	۱	۱.۰۰	۱.۰۰	۰.۰۵	۱.۸۰	۱۵۰,۰۰۰	13,500
									۲,۱۲۱,۶۰۰

مهندس



کف فرش 6*10*21

ردیف	شرح عملیات	واحد	تعداد مشابه	طول	عرض	ارتفاع	وزن مفروض	قیمت واحد	قیمت واحد (ریال)
۱	تخریب بتن غیر مسلح و برپیدن فرش کف موزاییکی یا کفپوش های بتنی همراه با ملات مربوطه	m ^۳	۱	۱.۰۰	۱.۰۰	۰.۰۹	۱.۰۰	۱,۳۵۰,۰۰۰	121,500
۲	فکبرداری در زمینهای فاکتی و عمل تا ۲۰ متر و تقلیه در مواردی که استفاده	m ^۳	۱	۱.۰۰	۱.۰۰	۰.۱۰	۱.۰۰	۶۰۰,۰۰۰	60,000
۳	بارگیری و عمل تا ۳۰ کیلومتر	m ^۳	۱	۱.۰۰	۱.۰۰	۰.۱۹	۱.۰۰	۷۶۰,۰۰۰	76,000
۴	تویه و اهرای بتن ۳۰۰	m ^۲	۱	۱	۱.۰۰	۰.۰۷	۲.۴۰	۲,۰۰۰,۰۰۰	336,000
۵	فریب این کفپوش بتنی پیش ساخته طرح آهر ملات ماسه سیمان ۲:۱:۱۰	m ^۲	۱.۰۰	۱.۰۰	۱.۰۰	۱.۰۰	۱.۰۰	۶۵۰,۰۰۰	650,000
۶	دستمتر نصب هر متر مربع به همراه بندکشی کامل	m ^۲	۱.۰۰	۱.۰۰	۱.۰۰	۱.۰۰	۱.۰۰	۴۰۰,۰۰۰	400,000
۷	ملات نصب هر متر مربع	m ^۳	۱	۱.۰۰	۱.۰۰	۰.۰۳	۲.۴۰	۱,۱۰۰,۰۰۰	129,600
۸	ملات بندکشی	m ^۳	۱	۱.۰۰	۱.۰۰	۰.۰۵	۲.۴۰	۱,۷۰۰,۰۰۰	204,000
۹	تویه بیس	m ^۳	۱	۱.۰۰	۱.۰۰	۰.۰۵	۱.۸۰	۹۰۰,۰۰۰	81,000
۱۰	پخش و آب پاشی و کوپیدن بیس	m ^۳	۱	۱.۰۰	۱.۰۰	۰.۰۵	۱.۸۰	۱۵۰,۰۰۰	13,500
									۲,۰۷۱,۶۰۰



قلوه سنگ

ردیف	شرح عملیات	واحد	تعداد مشابه	طول	عرض	ارتفاع	وزن مخصوص	قیمت واحد	قیمت واحد (ریال)
۱	تخریب بتن غیر مسلح و برپیدن فرم‌ش کف موزاییکی یا کفپوش های بتنی همراه با ملات مربوطه	m ^۳	۱	۱.۰۰	۱.۰۰	۰.۰۹	۱.۰۰	۱,۳۵۰,۰۰۰	121,500
۲	فکبرداری در زمینهای فاکتی و عمل تا ۲۰ متر و تخلیه در مواردی که استفاده	m ^۳	۱	۱.۰۰	۱.۰۰	۰.۱۰	۱.۰۰	۶۰۰,۰۰۰	60,000
۳	بارگیری و عمل تا ۳۰ کیلومتر	m ^۳	۱	۱.۰۰	۱.۰۰	۰.۱۹	۱.۰۰	۷۶۰,۰۰۰	76,000
۴	تویه بتن ۳۰۰	m ^۳	۱	۱	۱	۰.۰۷	۲.۵۰	۲,۰۰۰,۰۰۰	336,000
۵	تویه قلوه سنگ با سنگ قلوه	m ^۳	۱.۰۰	۱.۰۰	۱.۰۰	۰.۱۰	۲.۰۰	۱۵۰,۰۰۰	170,000
۶	دستبرد نصب هر متر مربع به همراه بندکشی کامل	m ^۲	۱.۰۰	۱.۰۰	۱.۰۰	۱.۰۰	۱.۰۰	۴۰۰,۰۰۰	400,000
۷	ملات نصب هر متر مربع	m ^۲	۱	۱.۰۰	۱.۰۰	۰.۰۳۳	۲.۵۰	۱,۱۸۰,۰۰۰	129,600
۸	ملات بندکشی	m ^۳	۱	۱.۰۰	۱.۰۰	۰.۰۳۳	۲.۵۰	۱,۷۰۰,۰۰۰	122,400
۹	تویه بیس	m ^۳	۱	۱.۰۰	۱.۰۰	۰.۰۵	۱.۸۰	۹۰۰,۰۰۰	81,000
۱۰	پاشش و آب پاشی و کوبیدن بیس	m ^۳	۱	۱.۰۰	۱.۰۰	۰.۰۵	۱.۸۰	۱۵۰,۰۰۰	13,500
									۱,۵۱۰,۰۰۰



موزاییک نابینایان

ردیف	شرح عملیات	واحد	تعداد مشابه	طول	عرض	ارتفاع	وزن مخصوص	قیمت واحد	قیمت واحد (ریال)
۱	تخریب بتن غیر مسلح و برپیدن فرم‌ش گف موزاییکی یا کفپوش های بتنی همراه با ملات مربوطه	m ^۳	۱	۱.۰۰	۱.۰۰	۰.۰۹	۱.۰۰	۱,۳۵۰,۰۰۰	121,500
۲	فاکبرداری در زمینهای فاکنی و حمل تا ۲۰ متر و تخلیه در مواردی که استغاره	m ^۳	۱	۱.۰۰	۱.۰۰	۰.۱۰	۱.۰۰	۶۰۰,۰۰۰	60,000
۳	بارگیری و حمل تا ۳۰ کیلومتر	m ^۳	۱	۱.۰۰	۱.۰۰	۰.۱۹	۱.۰۰	۷۶۰,۰۰۰	76,000
۴	تعبیه بتن ۳۰۰	m ^۳	۱	۱	۱	۰.۰۷	۲.۴۰	۲,۰۰۰,۰۰۰	336,000
۵	تعبیه موزاییک نابینایان	m ^۲	۱.۰۰	۱.۰۰	۱.۰۰	۱.۰۰	۱.۰۰	۶۰۰,۰۰۰	600,000
۶	دستبرد نصب هر متر مربع به همراه بندکشی کامل	m ^۲	۱.۰۰	۱.۰۰	۱.۰۰	۱.۰۰	۱.۰۰	۳۵۰,۰۰۰	350,000
۷	ملات نصب هر متر مربع	m ^۳	۱	۱.۰۰	۱.۰۰	۰.۰۳۴	۲.۴۰	۱,۸۰۰,۰۰۰	129,600
۸	ملات بندکشی	m ^۳	۱	۱.۰۰	۱.۰۰	۰.۰۳۴	۲.۴۰	۱,۷۰۰,۰۰۰	122,400
۹	تعبیه بیس	m ^۳	۱	۱.۰۰	۱.۰۰	۰.۰۵	۱.۸۰	۹۰۰,۰۰۰	81,000
۱۰	پلش و آب پاشی و کوبیدن بیس	m ^۳	۱	۱.۰۰	۱.۰۰	۰.۰۵	۱.۸۰	۱۵۰,۰۰۰	13,500
									۱,۸۹۰,۰۰۰

Handwritten signatures in blue ink, including a large signature at the top and a smaller one below it.

بسمه تعالی



نوه آماده

شرح عملیات	واحد	تعداد مشابه	طول	عرض	ارتفاع	وزن مقنن	قیمت واحد	قیمت واحد (ریال)
تهیه و نصب نوه آماده	متر طول	1	1	1.00	1.00	1.00	500,000	500,000
								500,000

نظامی



فونداسیون میلمان

ردیف	شرح عملیات	واحد	تعداد مشابه	طول	عرض	ارتفاع	وزن مخصوص	قیمت واحد	قیمت واحد (ریال)
۱	فکبرداری در زمینهای فاکس و عمل تا ۲۰ متر و تظفیه در مواردی که استفاده	m ^۳	۱	۱.۰۰	۱.۰۰	۰.۲۲	۱.۰۰	۶۰۰,۰۰۰	132,000
۲	بارگیری و عمل تا ۳۰ کیلومتر	m ^۳	۱	۱.۰۰	۱.۰۰	۰.۲۲	۱.۰۰	۴۰۰,۰۰۰	88,000
۳	تهیه بتن ۳۰۰	m ^۳	۱	۱	۱	۰.۱۳	۲.۴۰	۲,۰۰۰,۰۰۰	624,000
۴	تهیه و نصب صفحه و شاتک	kg	۱.۰۰	۱.۰۰	۱.۰۰	۳.۰۰	۱.۰۰	۲۵۰,۰۰۰	750,000
۵	تهیه و نصب نایلون	m ^۲	۱.۰۰	۱.۰۰	۱.۰۰	۱.۴۴	۱.۰۰	۲۰,۰۰۰	28,800
۶	تهیه بیس	m ^۳	۱	۱.۰۰	۱.۰۰	۰.۰۵	۱.۸۰	۹۰۰,۰۰۰	81,000
									۱,۷۰۳,۸۰۰


بسمه تعالی
خلاصه متره

پروژه برش و لکه گیری آسفالت با ویرتکن
کارفرما: شهرداری گرگان
برآورد پیشنهادی

صفحه : 1


ردیف	شرح کار انجام شده	واحد کار	مقدار	قیمت	جمع مبلغ	توضیحات
1	برش آسفالت بوسیله ویرتکن	cm/m ²	17	15,000	255,000	
2	حمل نخاله تا کارخانه آسفالت توسکستان	m ³	0.17	400,000	68,000	
جمع :					323,000	به ازای هر مترمربع

مقدار در برش آسفالت و لکه گیری آسفالت، از کارخانه آسفالت واقع در سلسمان تهران کارخانه ۱۵

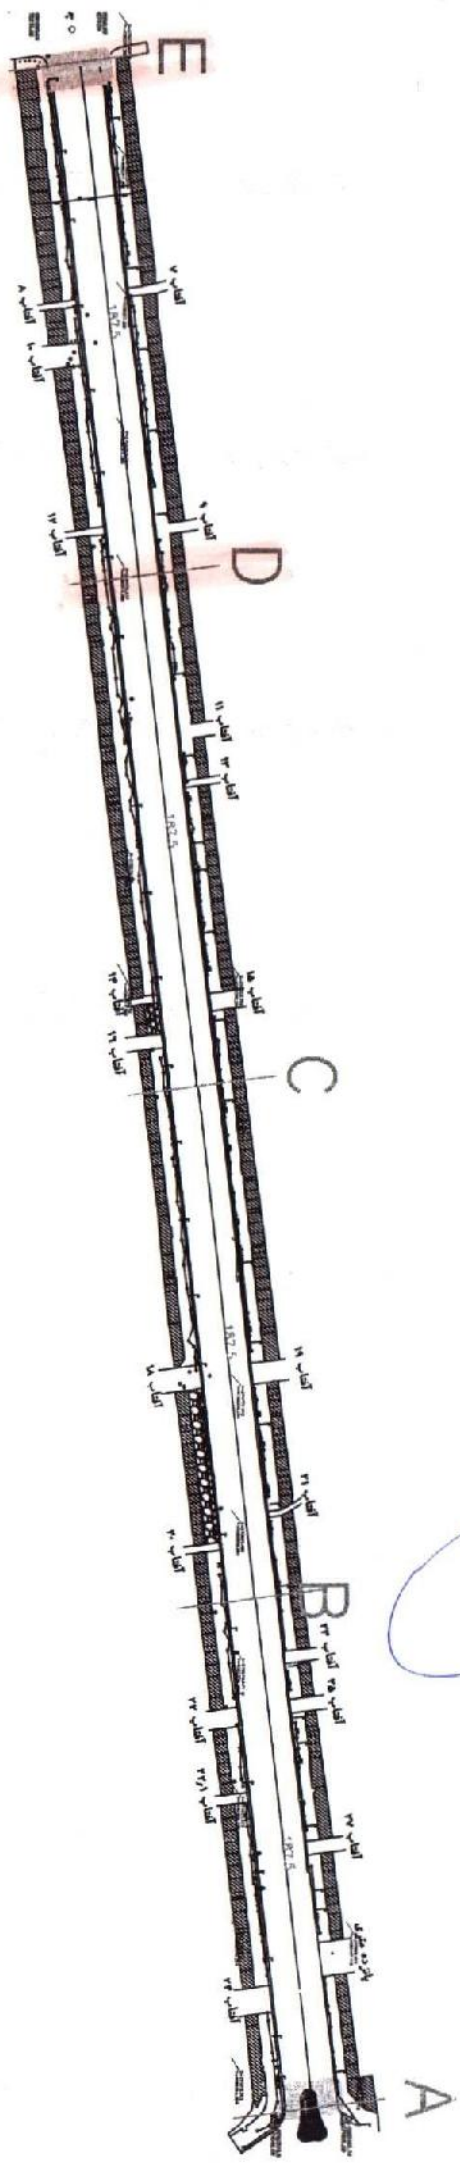

[Handwritten signature]

[Handwritten mark]

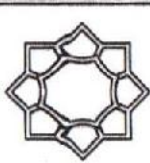

شهرداری کرگان

حوزه معاونت فنی و عمران

مقیاس: ۴

□ جهت خرید مصالح نیاز است با دفتر فنی شهرداری هماهنگ شود و از کارخانه مد نظر شهرداری و از نوع مرغوب تهیه گردد

□ رعایت شیب بندی در طول مسیر و کناره پیاده رو و محل درختان رعایت گردد

□ در حین اجرای پروژه باید مسیرهای در حال انجام از ۳ طرف مهار گردد و تا زمانی که بند کشی انجام و خشک نگردد تردد بر روی آن انجام نپذیرد



□ در حین اجرای پروژه ماشین محل نخاله در کنار خیابان بوده و در حین تخریب و خاک برداری نخاله ها سریعاً از محل خارج گردد و دپوی نخاله موجود نباشد


□ در اجرای موزاییک دوغاب ریزی زیر موزاییک ها مانند سرامیک اجرا می گردد

□ محل دپوی مصالح باید در کنار پیاده رو و بین درختان و مسیرهای کم تردد انجام گیرد

□ کار در شب باید انجام گیرد


□ بازل ها جمع اوری و به کارگاه شهرداری واقع در تپه راهنمایی (انجیراب ۸) حمل گردد

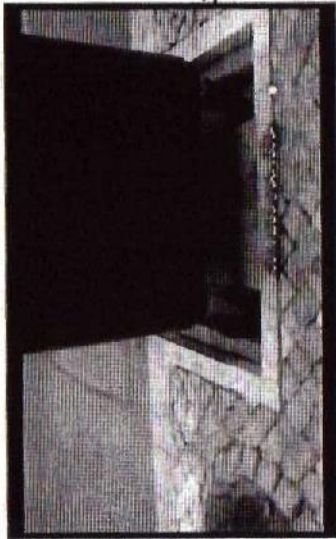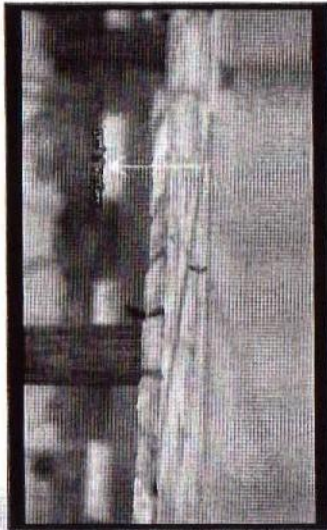


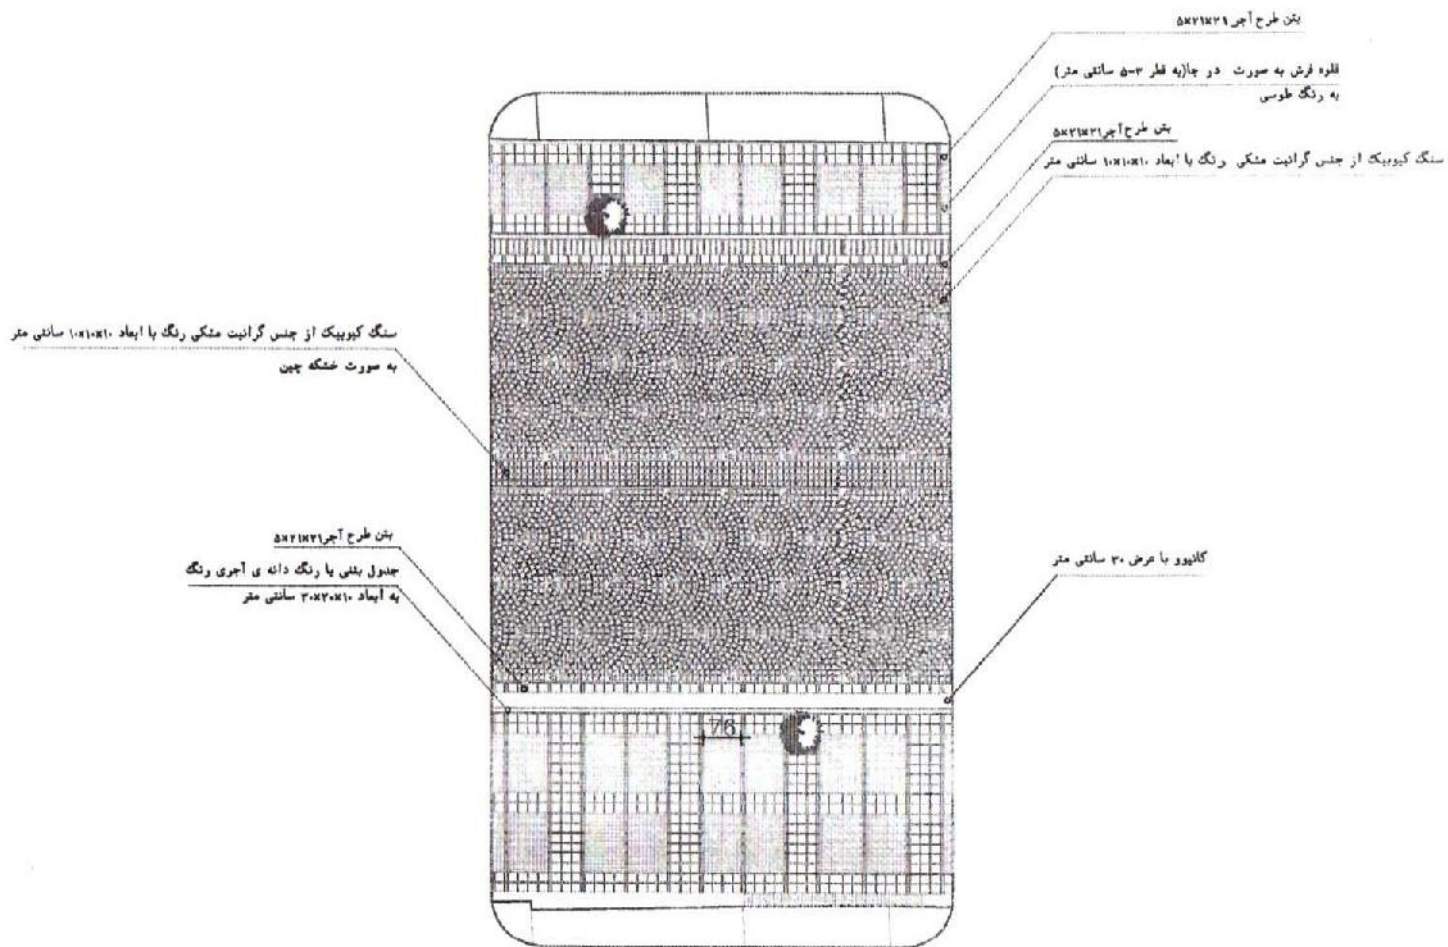

جزئیات فضای


Scale : 1 100

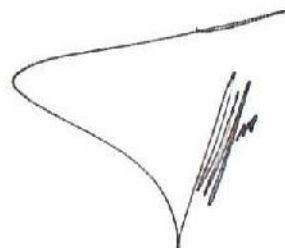


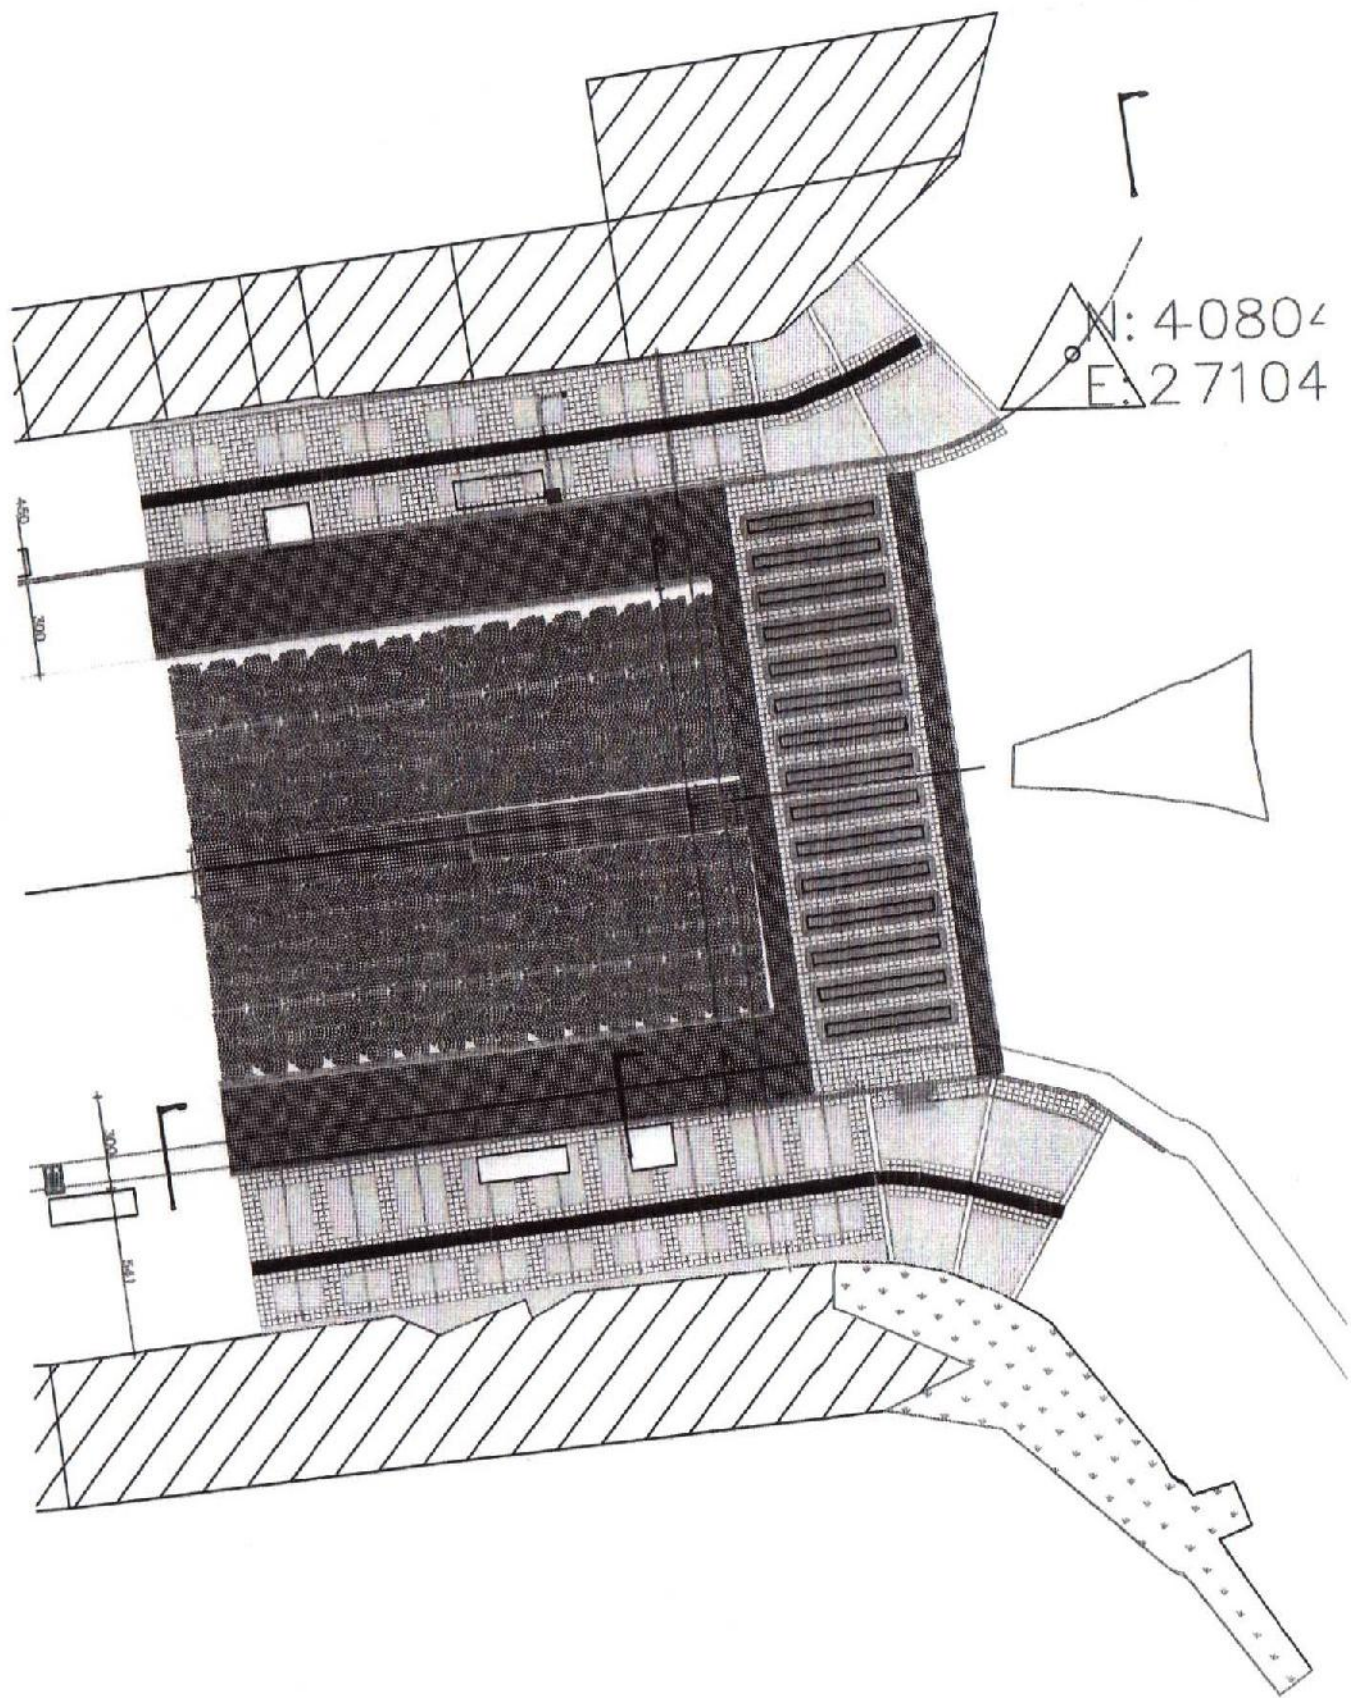

N: 40804
E: 27104

سطل زباله	نیمکت	پلیت انتظار تیر برق فلزی	دریچه فاضلاب
			

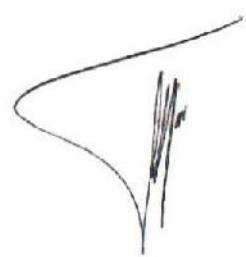

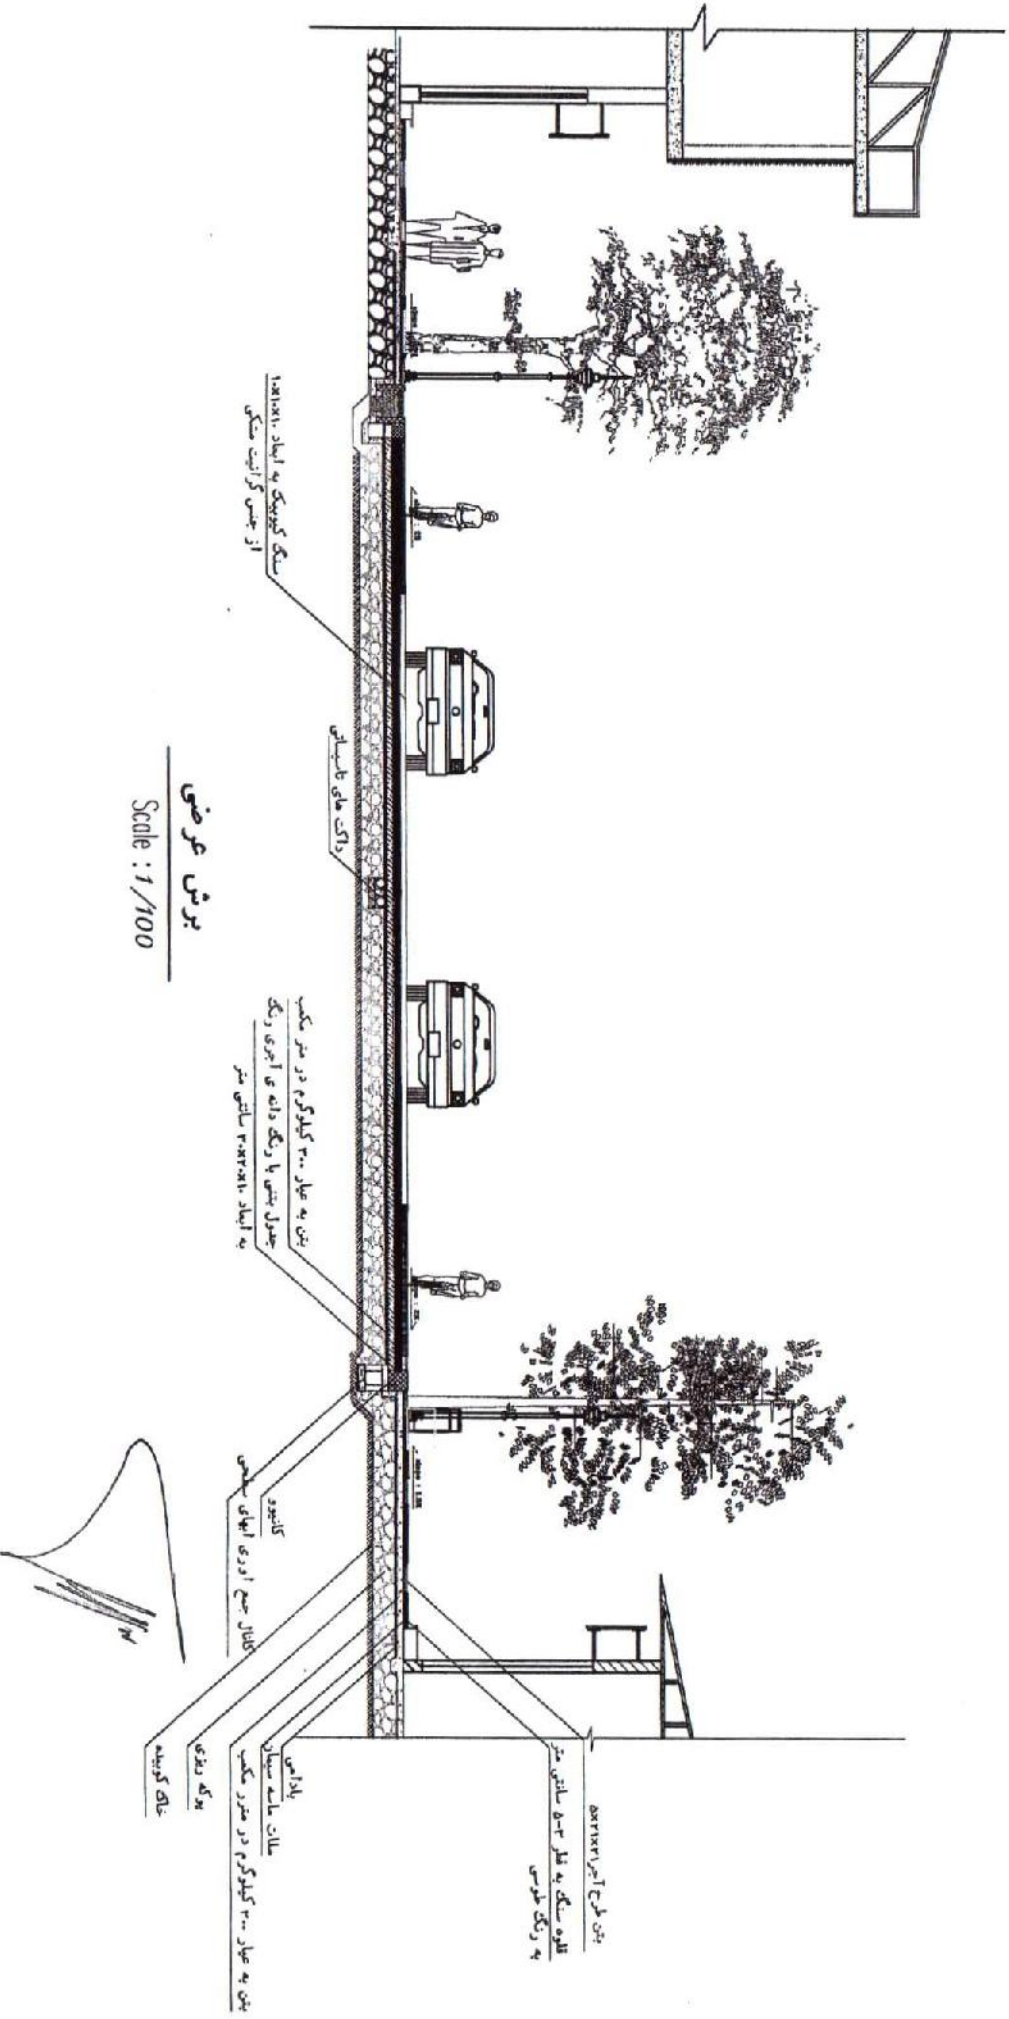


برش عرضی

Scale : 1/100

E

D

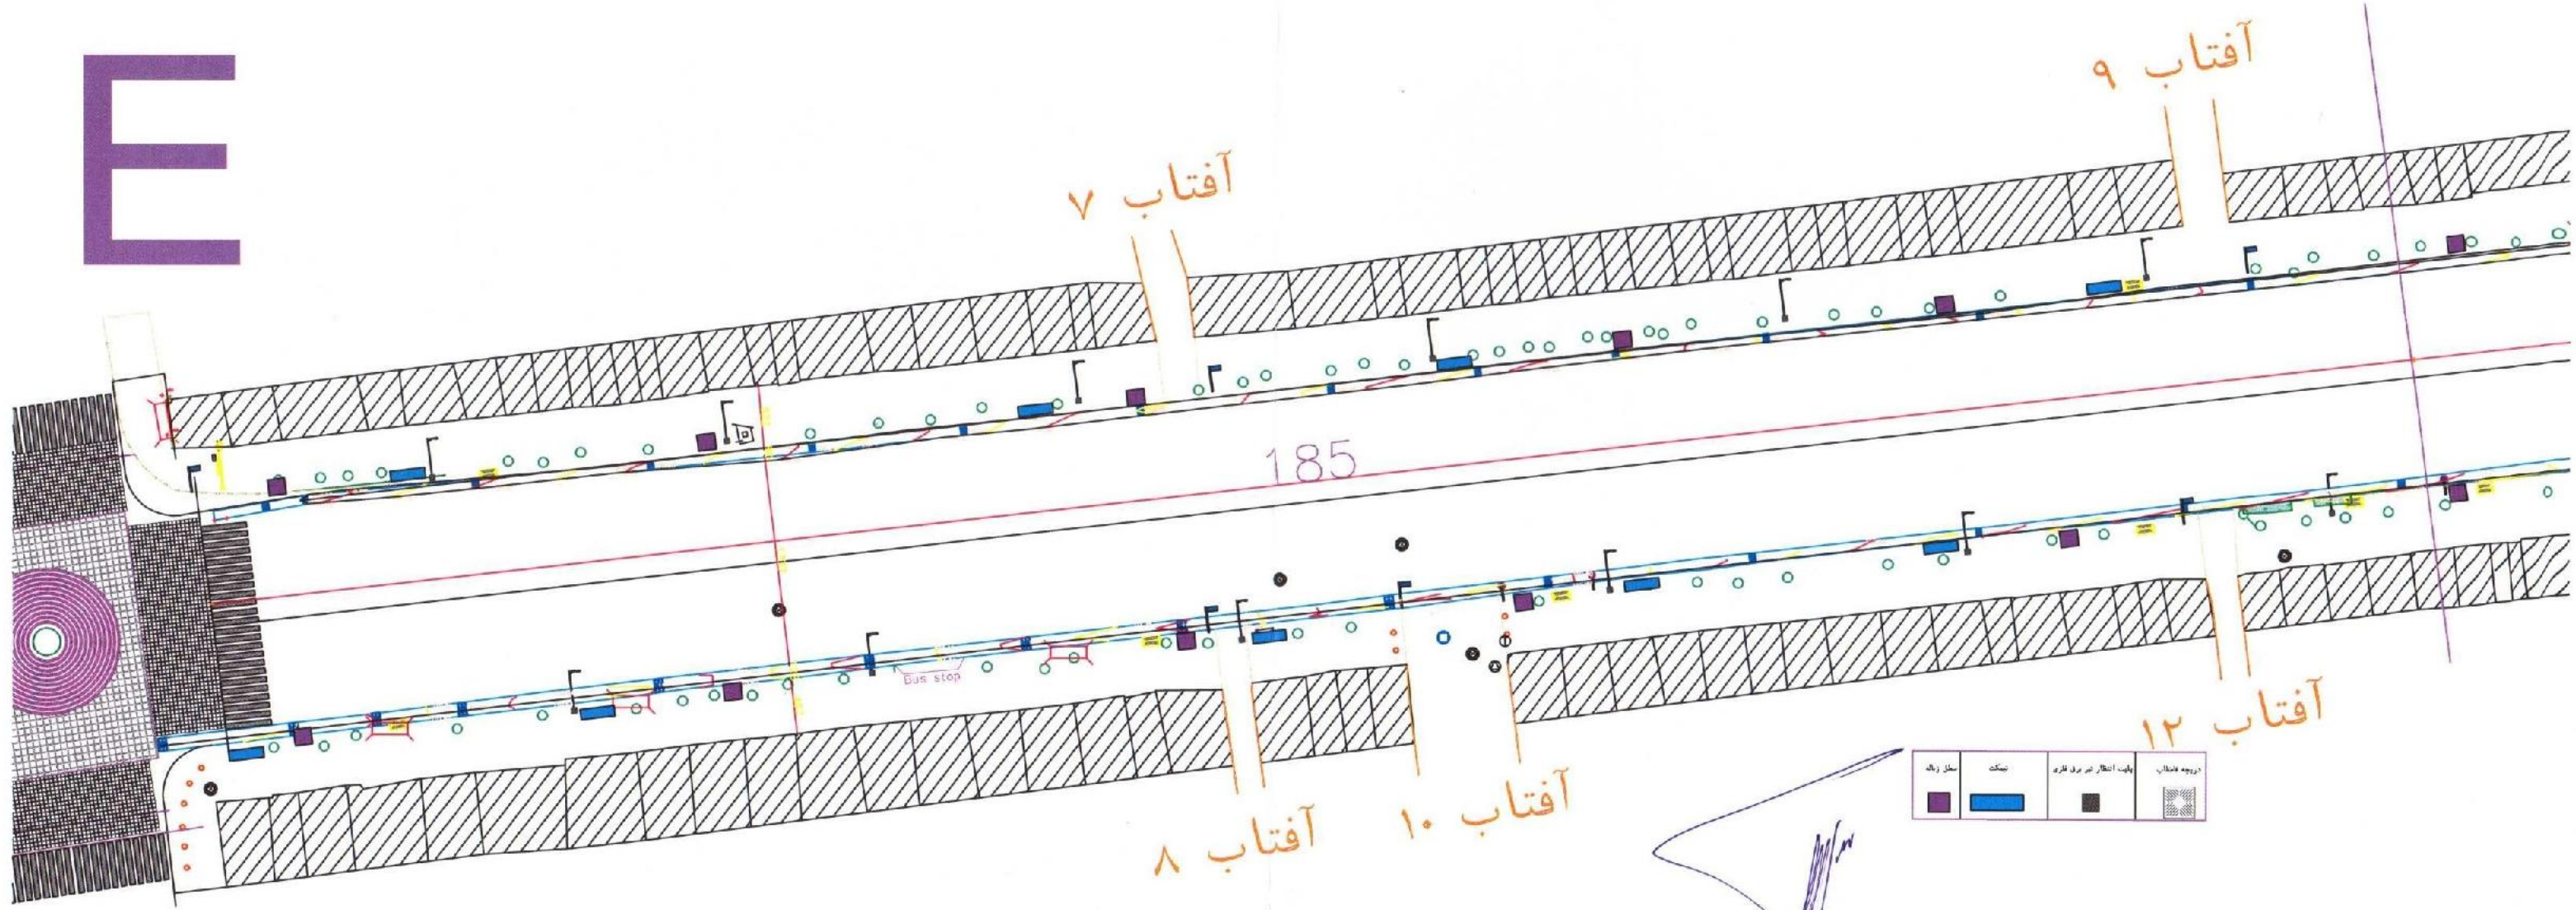

آفتاب ۷

آفتاب ۹

185

آفتاب ۸ آفتاب ۱۰

آفتاب ۱۲

سطل زباله	بنسخت	بیت انتظار تر برای فرود	دریچه فانتاب

